




plattegrond; 1e verdieping
schaal 1:50

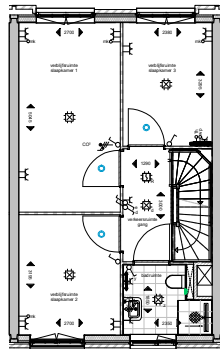


plattegrond; 2e verdieping
schaal 1:50

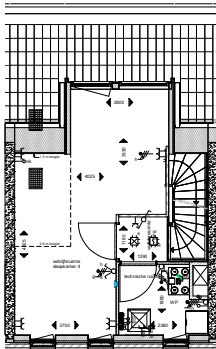


plattegrond; 3e verdieping
schaal 1:50

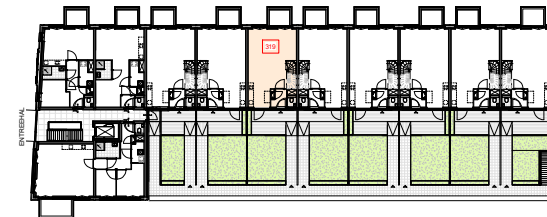


1e verdieping, Gebouw 3
schaal 1:200

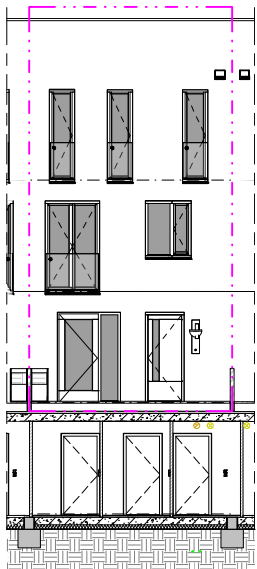

Zuidgevel
schaal 1:50

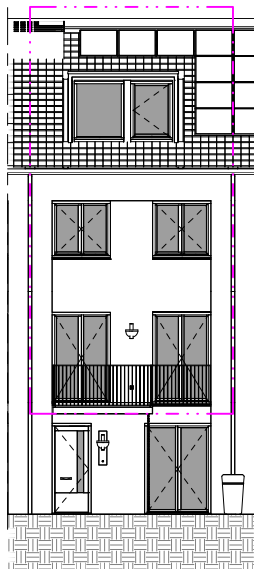

Noordgevel
schaal 1:50

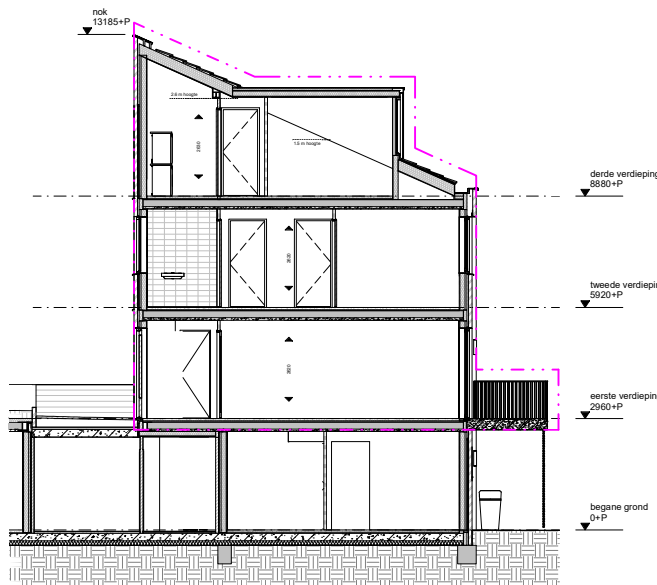


Doorsnede
schaal 1:50

Renvooi

	dikke wand		interieur wand
	slanke wand		plaatsegrenze buitenzijde / droger
	wand met isolatie		vloer plattegrond
	muur baksteen		vloer plattegrond met isolatie
	muur baksteen met isolatie		plafond
	muur beton		plafond met isolatie
	muur beton met isolatie		plafond met isolatie en hoogte
	muur beton met isolatie en hoogte		plafond met isolatie en hoogte met opening
	muur beton met isolatie en hoogte met opening		plafond met isolatie en hoogte met opening en hoogte
	muur beton met isolatie en hoogte met opening en hoogte met opening		plafond met isolatie en hoogte met opening en hoogte met opening en hoogte
	muur beton met isolatie en hoogte met opening en hoogte met opening en hoogte met opening		plafond met isolatie en hoogte met opening en hoogte met opening en hoogte met opening en hoogte
	muur beton met isolatie en hoogte met opening en hoogte met opening en hoogte met opening en hoogte met opening		plafond met isolatie en hoogte met opening en hoogte met opening en hoogte met opening en hoogte met opening en hoogte
	muur beton met isolatie en hoogte met opening en hoogte met opening en hoogte met opening en hoogte met opening en hoogte met opening		plafond met isolatie en hoogte met opening en hoogte met opening en hoogte met opening en hoogte met opening en hoogte met opening en hoogte
	muur beton met isolatie en hoogte met opening en hoogte met opening en hoogte met opening en hoogte met opening en hoogte met opening en hoogte met opening		plafond met isolatie en hoogte met opening en hoogte met opening en hoogte met opening en hoogte met opening en hoogte met opening en hoogte met opening en hoogte
	muur beton met isolatie en hoogte met opening en hoogte met opening en hoogte met opening en hoogte met opening en hoogte met opening en hoogte met opening en hoogte met opening en hoogte met opening en hoogte met opening en hoogte met opening en hoogte met opening		plafond met isolatie en hoogte met opening en hoogte met opening en hoogte met opening en hoogte met opening en hoogte met opening en hoogte met opening en hoogte met opening en hoogte met opening en hoogte met opening en hoogte met opening en hoogte met opening en hoogte

Renvooi Elektra

Contractie	Specifieke wdf/aansluitpunten		
	Elektrisch wdf met verlichting (b.v. waterklop)		Besluit aansluitpunt CAI
	Elektrisch wdf met verlichting (b.v. waterklop) met schakelaar		Loze lediging uit masterkast
	Elektrisch wdf met verlichting (b.v. waterklop) met schakelaar en dimmer		Loze lediging op beide zijden in masterkast
	Elektrisch wdf met verlichting (b.v. waterklop) met schakelaar, dimmer en afstandsbediening		Intrinsieke Veiligheid (Vaccines Dief/Van)
	Elektrisch wdf met verlichting (b.v. waterklop) met schakelaar, dimmer, afstandsbediening en bewegingssensor		Bedrukkers Rond
	Elektrisch wdf met verlichting (b.v. waterklop) met schakelaar, dimmer, afstandsbediening, bewegingssensor en noodverlichting		Loze lediging (b.v. Noodverlichting) (bijv. noodverlichting)
	Elektrisch wdf met verlichting (b.v. waterklop) met schakelaar, dimmer, afstandsbediening, bewegingssensor, noodverlichting en brandmelder		Loze lediging (b.v. Noodverlichting) (bijv. noodverlichting) met brandmelder
	Elektrisch wdf met verlichting (b.v. waterklop) met schakelaar, dimmer, afstandsbediening, bewegingssensor, noodverlichting, brandmelder en brandmeldercentrale		Loze lediging (b.v. Noodverlichting) (bijv. noodverlichting) met brandmelder en brandmeldercentrale
	Elektrisch wdf met verlichting (b.v. waterklop) met schakelaar, dimmer, afstandsbediening, bewegingssensor, noodverlichting, brandmelder, brandmeldercentrale en brandmeldercentrale		Loze lediging (b.v. Noodverlichting) (bijv. noodverlichting) met brandmelder, brandmeldercentrale en brandmeldercentrale
	Elektrisch wdf met verlichting (b.v. waterklop) met schakelaar, dimmer, afstandsbediening, bewegingssensor, noodverlichting, brandmelder, brandmeldercentrale, brandmeldercentrale en brandmeldercentrale		Loze lediging (b.v. Noodverlichting) (bijv. noodverlichting) met brandmelder, brandmeldercentrale, brandmeldercentrale en brandmeldercentrale
	Elektrisch wdf met verlichting (b.v. waterklop) met schakelaar, dimmer, afstandsbediening, bewegingssensor, noodverlichting, brandmelder, brandmeldercentrale, brandmeldercentrale, brandmeldercentrale en brandmeldercentrale		Loze lediging (b.v. Noodverlichting) (bijv. noodverlichting) met brandmelder, brandmeldercentrale, brandmeldercentrale, brandmeldercentrale en brandmeldercentrale
	Elektrisch wdf met verlichting (b.v. waterklop) met schakelaar, dimmer, afstandsbediening, bewegingssensor, noodverlichting, brandmelder, brandmeldercentrale, brandmeldercentrale, brandmeldercentrale, brandmeldercentrale en brandmeldercentrale		Loze lediging (b.v. Noodverlichting) (bijv. noodverlichting) met brandmelder, brandmeldercentrale, brandmeldercentrale, brandmeldercentrale, brandmeldercentrale en brandmeldercentrale

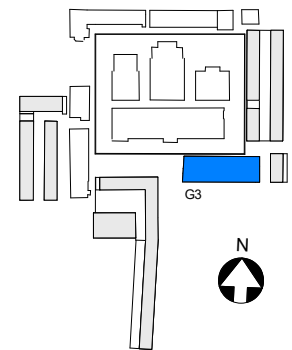

• MAATVOERING CA MATEN
• VOOR POSITIE BUITENBEREING
ZIE OVERZICHTSTEKENING G3A (BEGANGROND)

BOUWNUMMER 319

KOPERSCONTRACTTEKENING

Ontwikkelcombinatie: BPD - De Nij B.V.
Contractpartij: De Nij B.V.

Project	AD		
Locatie	150 / 1200	05-11-2020	definitief
Bouwnummer	319		
Type OF	Gebouw 3		
Project	AD		
Locatie	150 / 1200	05-11-2020	definitief
Bouwnummer	319		
Type OF	Gebouw 3		

VK G3 319

Cie. VAN OMMEREN ARCHITECTEN