




plattegrond; 1e verdieping  
schaal 1:50

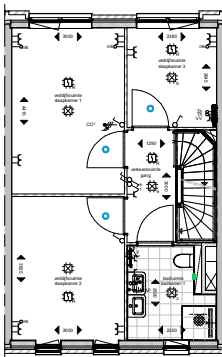

plattegrond; 2e verdieping  
schaal 1:50

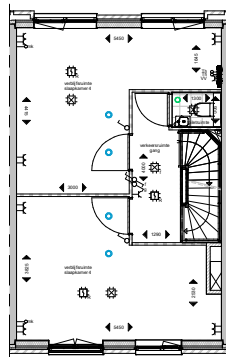


plattegrond; 3e verdieping  
schaal 1:50

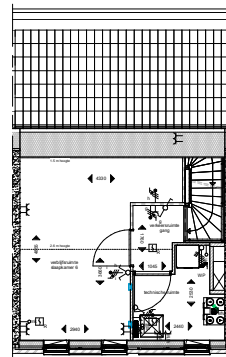


plattegrond; 4e verdieping  
schaal 1:50

Renvooi			
	metselwerk		metselwerk
	beton		plaatbeton met staalvoering
	baksteen		vlak baksteen
	brug baksteen		vlak baksteen
	VSG-wand		veilig glas
	metaalwand		metalen opening
	glas		metaalwand met opening
	beton		metaalwand met opening
	beton		metaalwand met opening
Renvooi Elektra					
	Contrastie		Stekker met reserve 1.5 x waterklop		Bestaat aansluitpunt CAI
	Centrale aansluitpunt		Stekker met reserve 1.5 x waterklop		Loop leding 1.5 x waterklop
	Levensaansluitpunt met badkamer		Stekker met reserve 1.5 x waterklop		Scheel aansluiten op bekabeling in wandkast
	Levensaansluitpunt		Stekker met reserve 1.5 x waterklop		Intercomsysteem Vacuüm DeviVoice
	Schakelpuik schakelaar		Stekker met reserve 1.5 x waterklop		Bekabeling Rand
	Schakelaar		Stekker met reserve 1.5 x waterklop		Leiding 1.5 x 10mm/10mm (bouw tekening)
	Combinatie		Stekker met reserve 1.5 x waterklop		Leiding 1.5 x 10mm/10mm (bouw tekening)
	Stekker met reserve 1.5 x waterklop		Stekker met reserve 1.5 x waterklop		Leiding 1.5 x 10mm/10mm (bouw tekening)
	Stekker met reserve 1.5 x waterklop		Stekker met reserve 1.5 x waterklop		Leiding 1.5 x 10mm/10mm (bouw tekening)
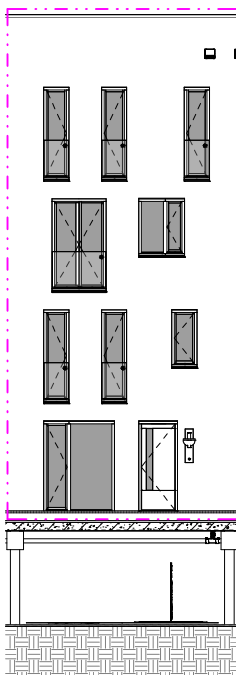


Westgevel  
schaal 1:50

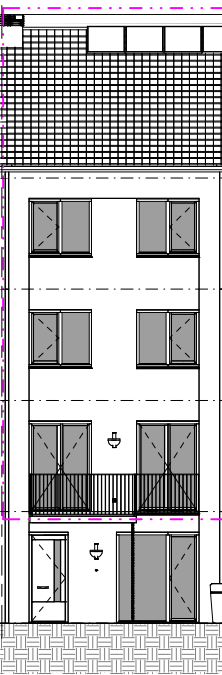


Oostgevel  
schaal 1:50

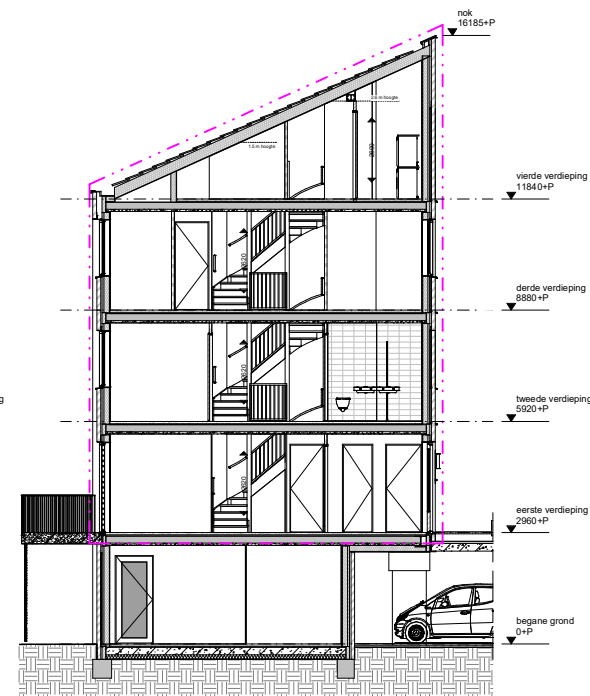

Doorsnede  
schaal 1:50

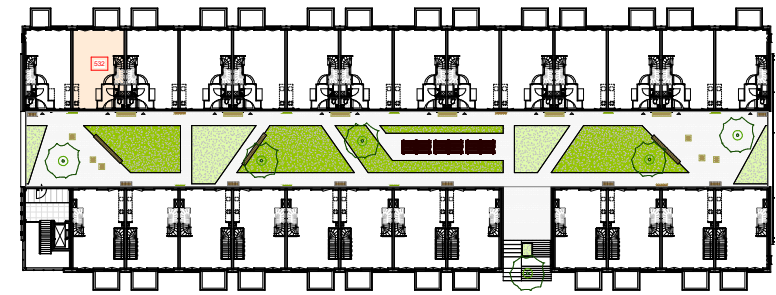

1e verdieping, gebouw 5  
schaal 1:200

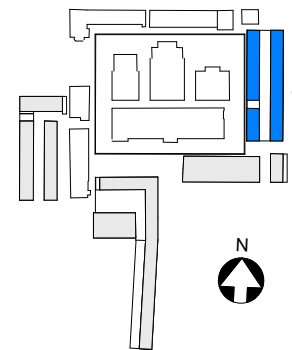

• MAATVOERING CA. MATEN  
 • VOOR POSITIE BUITENBEREING  
 ZIE OVERZICHTSTEKENING G5A (BEGANEGROND)

**BOUWNUMMER 532**

KOPERSCONTRACTTEKENING	
Ontwikkelaar:	BPD - De Nij B.V.
Contractant:	De Nij B.V.
Stadsdeel:	Haarlem (fase 1)
Stadsdeel:	150/1.200
Datum:	30-10-2020
Definitief:	definitief
BOUWNUMMER:	532
Type:	type G5-up
Gebruik:	Gebruik 5
VK:	G5 532
Cie.:	VAN OMMEREN ARCHITECTEN