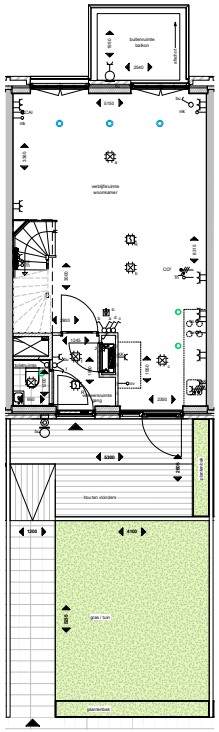

plattegrond; 1e verdieping
schaal 1 : 50

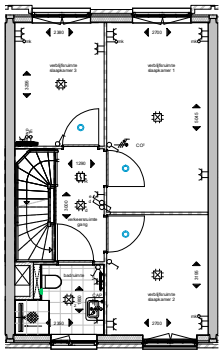

plattegrond; 2e verdieping
schaal 1 : 50

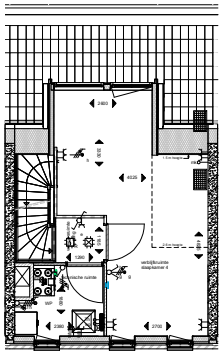

plattegrond; 3e verdieping
schaal 1 : 50

Renvooi

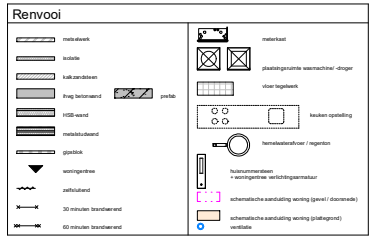

Renvooi Elektra

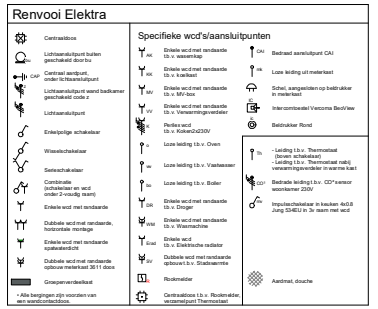

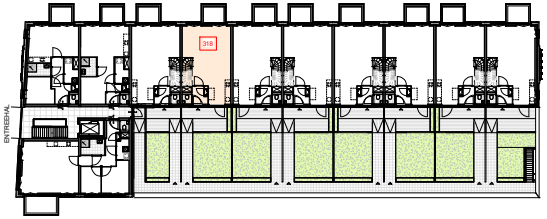

1e verdieping, Gebouw 3
schaal 1 : 200

N

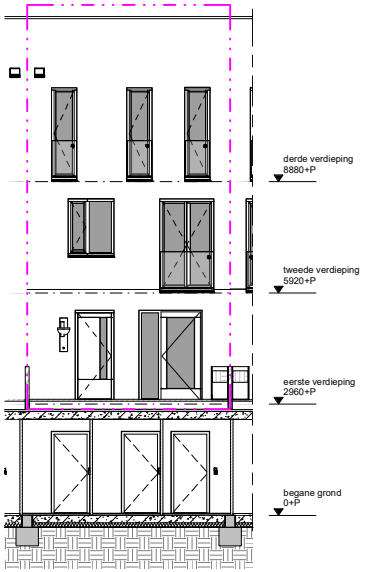

Zuidgevel
schaal 1 : 50

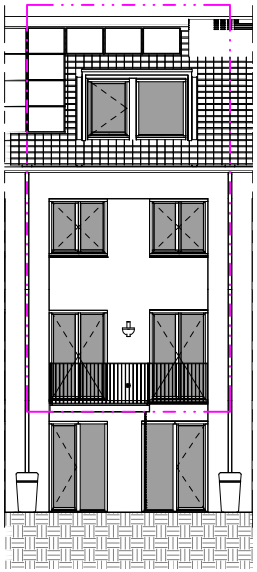

Noordgevel
schaal 1 : 50

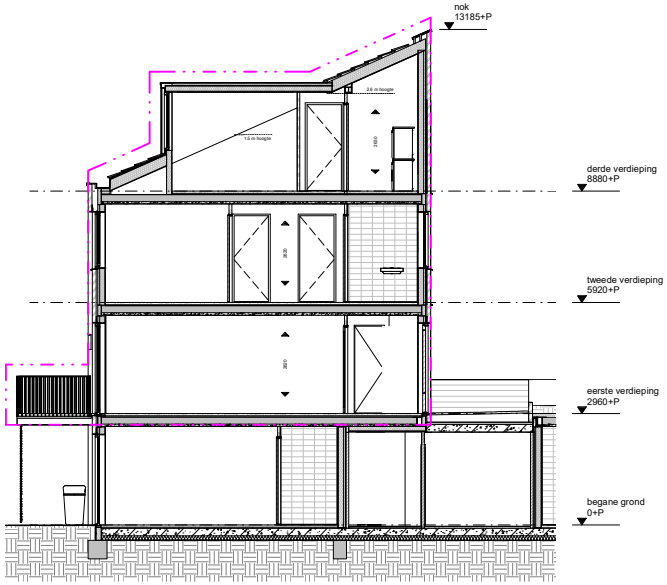

Doorsnede
schaal 1 : 50

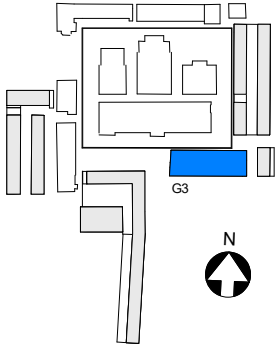

• MAATVOERING CA MATEN

• VOOR POSITIE **BUITENBERGING**
ZIE OVERZICHTSTEKENING G3A (BEGANEGROND)

BOUWNUMMER_318

KOPERSCONTRACTTEKENING

Ontwikkelcombinatie: BPD - De Nijs B.V.
Contractpartij: De Nijs B.V.
opdrachtgever

Slachthuisdistrict, Haarlem
(fase 1)
project

BOUWNUMMER_318
type 3F-sp
Gebouw 3
onderdeel

wijziging	datum
formaat A0	
1:50 / 1:200	05-11-2020 definitief
schaal	datum status

VK G3 318
fase bouwdeel tekeningnummer

Cie. VAN OMMEREN ARCHITECTEN

formaat: A0