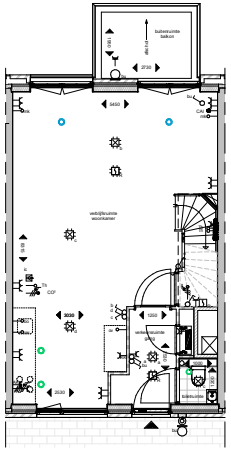

plattegrond; 1e verdieping
schaal 1 : 50

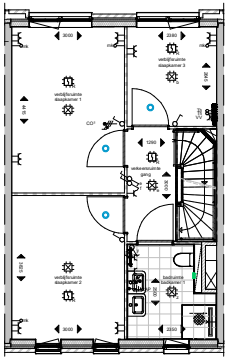

plattegrond; 2e verdieping
schaal 1 : 50

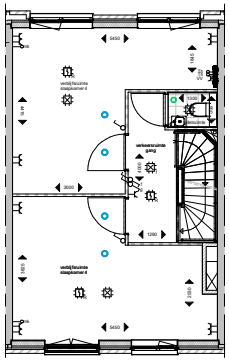

plattegrond; 3e verdieping
schaal 1 : 50

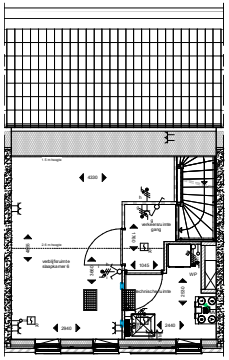

plattegrond; 4e verdieping
schaal 1 : 50

## Renvooi

- metalstiek
- isolatie
- kalkzandsteen
- 9vag betonwand
- prefab
- HSB-wand
- metalstudwand
- gipsblok
- woningentree
- zelfsluitend
- 30 minuten brandwerend
- 60 minuten brandwerend
- meterkast
- plaatsingsruimte wasmachine/ -droger
- vloer tegelwerk
- keuken opstelling
- hemelwaterafvoer / regenton
- huisnummersteen + woningentree verlichtingsarmatuur
- schematische aansluiting woning (gevel / doorsnede)
- schematische aansluiting woning (plattegrond)
- ventilatie

## Renvooi Elektra

- Centraaldoos
- Lichtaansluitpunt buiten geschakeld door bu
- Centraal aerdpunt, onder lichtaansluitpunt
- Lichtaansluitpunt wand badkamer geschakeld code z
- Lichtaansluitpunt
- Enkelpolige schakelaar
- Wisselschakelaar
- Serieschakelaar
- Combinatie (schakelaar en wcd onder 2-voudig raam)
- Enkele wcd met randaarde
- Dubbele wcd met randaarde, horizontale montage
- Enkele wcd met randaarde spatwaterdicht
- Dubbele wcd met randaarde opbouw meterkast 3681 doos
- Groepenverdeelkast

• Alle bergingen zijn voorzien van een wandcontactdoos

### Specifieke wcd's/aansluitpunten

- AK Enkele wcd met randaarde t.b.v. wasemkap
- KK Enkele wcd met randaarde t.b.v. koelkast
- MV Enkele wcd met randaarde t.b.v. MV-kos
- VV Enkele wcd met randaarde t.b.v. Verwarmingsverdeler
- K Perilex wcd t.b.v. Koken2x230V
- o Loze leiding t.b.v. Oven
- W Loze leiding t.b.v. Vaatwasser
- bo Loze leiding t.b.v. Boiler
- DR Enkele wcd met randaarde t.b.v. Droger
- WM Enkele wcd met randaarde t.b.v. Wasmachine
- Erad Enkele wcd t.b.v. Elektrische radiator
- BV Dubbele wcd met randaarde opbouw t.b.v. Stads-warmte
- Rookmelder
- Centraaldoos t.b.v. Rookmelder verzamelpunt Thermostaat
- CAI Bedraad aansluitpunt CAI
- PK Loze leiding uit meterkast
- Schel, aangesloten op beldrukker in meterkast
- Intercomtoestel Vercoms BeoView
- Beldrukker Rond
- Th - Leiding t.b.v. Thermostaat (boven schakelaar) - Leiding t.b.v. Thermostaat nabij verwarmingsverdeler in warme kast
- CO² Bedrade leiding t.b.v. CO² sensor woonkamer 230V
- Ok Impulsschakelaar in keuken 4x0.8 Jung 534EU in 3v naam met wcd
- Aardmat, douche

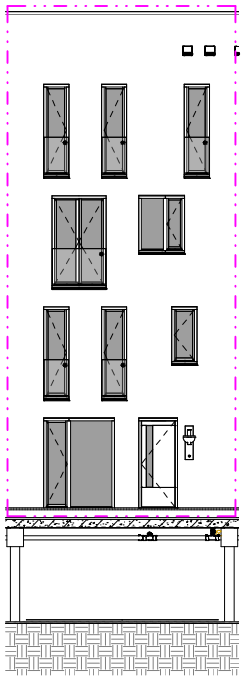

Westgevel
schaal 1 : 50

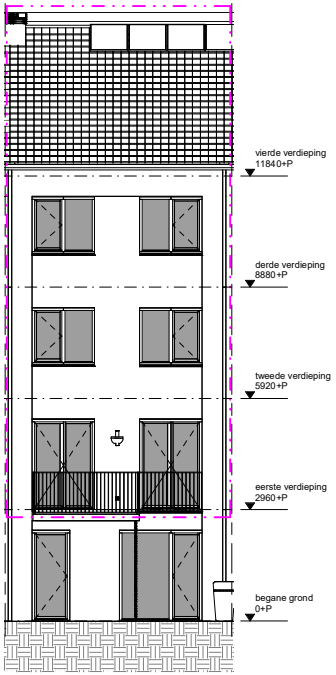


Oostgevel
schaal 1 : 50

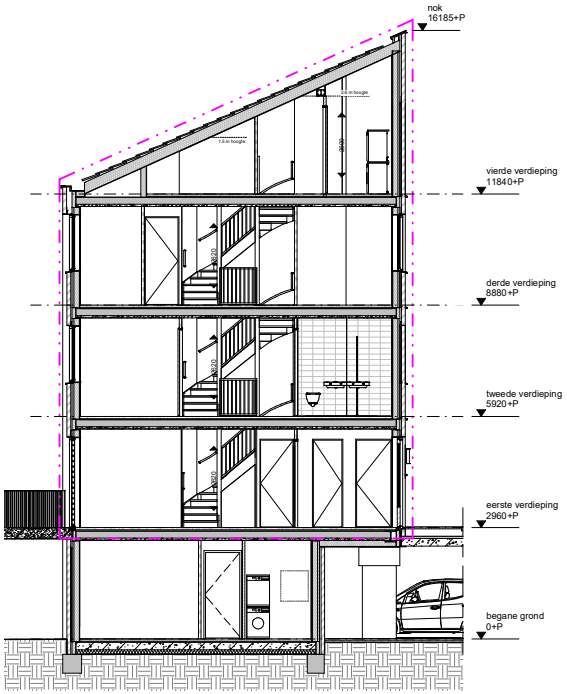


Doorsnede
schaal 1 : 50

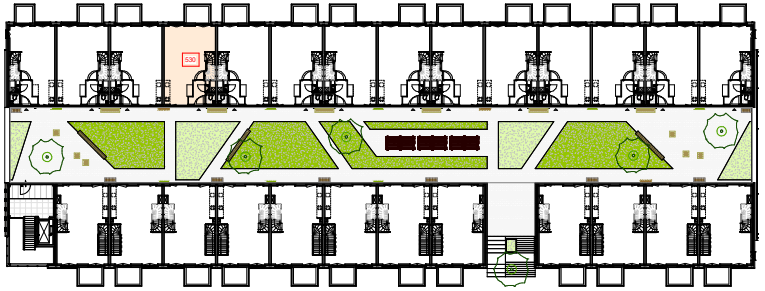


1e verdieping, gebouw 5
schaal 1 : 200

N

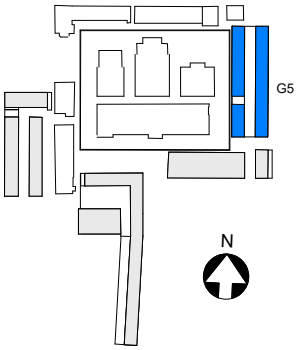


• MAATVOERING CA. MATEN

• VOOR POSITIE **BUITENBERGING**
ZIE OVERZICHTSTEKENING G5A (BEGANEGROND)

# BOUWNUMMER 530

## KOPERSCONTRACTTEKENING

Ontwikkelcombinatie: BPD - De Nijs B.V.
Contractpartij: De Nijs B.V.
gebouwtypen

Slachthuisdistrict, Haarlem
(fase 1)
project

BOUWNUMMER_530
type 5D-jump
Gebouw 5
onderdeel

| GRAPHQ | datum |
|---|---|
| | |
| | |
| | |
| | |
| formaat A0 | |
| 1:50 / 1:200 | 30-10-2020 definitief |
| schaal | datum status |

VK G5 530
fase bouwdeel bebouwingsvariant

Cie. VAN OMMEREN ARCHITECTEN

© VOA BVD

formaat: A0